


# Brf. Ankaret 28



Alströmergatan 11

## LGH 15

Area 61,5 m<sup>2</sup> \*

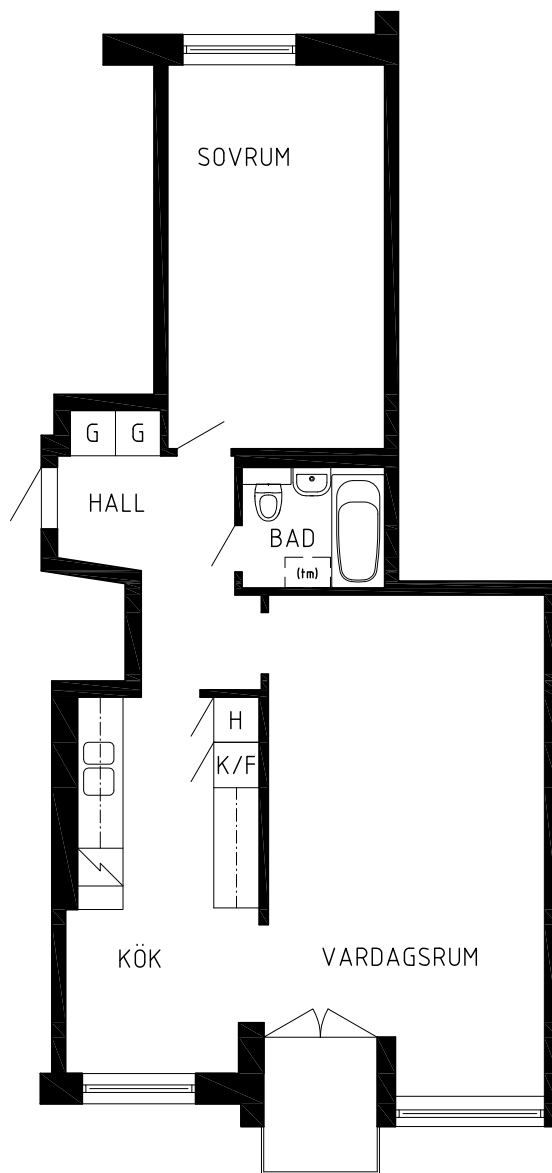

SKALA 1:100/A4

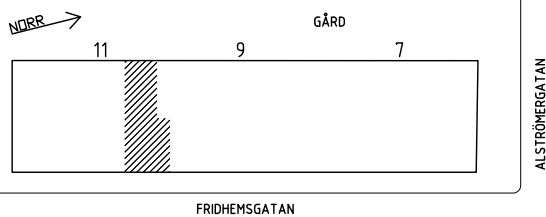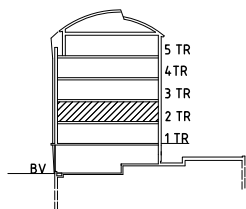

### FÖRKLARINGAR

|  |          |  |                       |
|--|----------|--|-----------------------|
|  | KYL      |  | PLATS FÖR TVÄTTMASKIN |
|  | FRYS     |  | GARDEROB              |
|  | KYL/FRYS |  | HÖGSKÅP               |
|  | SPIS     |  | KLÄDKAMMARE           |

\* Area avser BOA, Boarea.

Smärre avvikelser kan förekomma och rätt till ändringar förbehålles.

Grontmij AB, B.Eklund/EA

BOFAKTABLAD 2009-04-14