
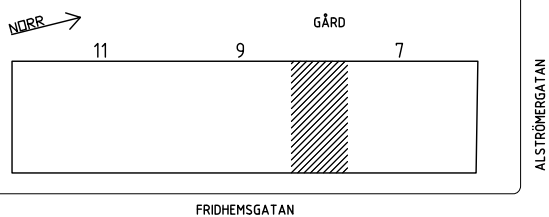
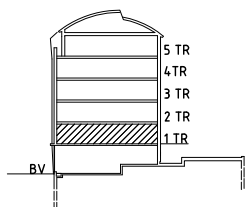


Brf. Ankaret 28

Alströmergatan 7

LGH 61

Area 87,5 m² *

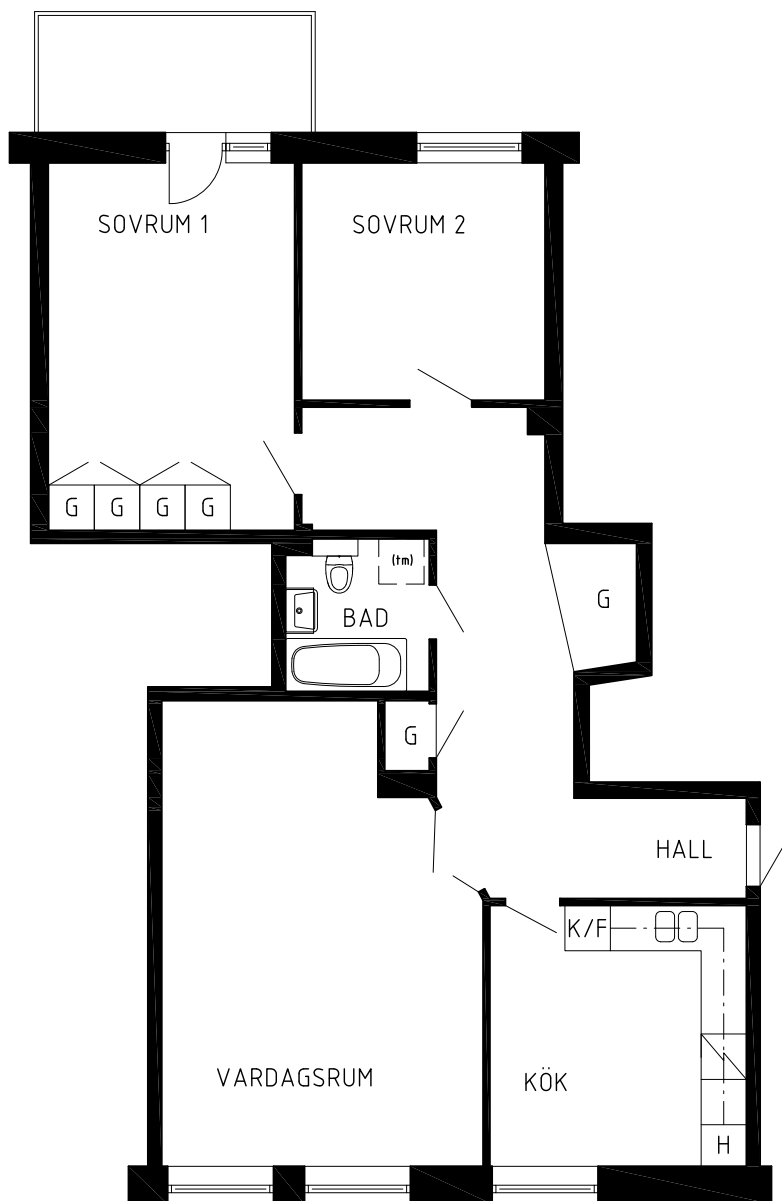

SKALA 1:100/A4

FÖRKLARINGAR

K	KYL	(tm)	PLATS FÖR TVÄTTMASKIN
F	FRYS	G	GARDEROB
K/F	KYL/FRYS	H	HÖGSKÅP
SPIS	SPIS	KLK	KLÄDKAMMARE

* Area avser BOA, Boarea.

Smärre avvikelser kan förekomma och rätt till ändringar förbehålles.

Grontmij AB, B.Eklund/EA

BOFAKTABLAD 2009-04-14