
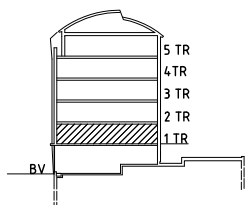


Brf. Ankaret 28

Alströmergatan 7

LGH 62


Area 52,0 m² *

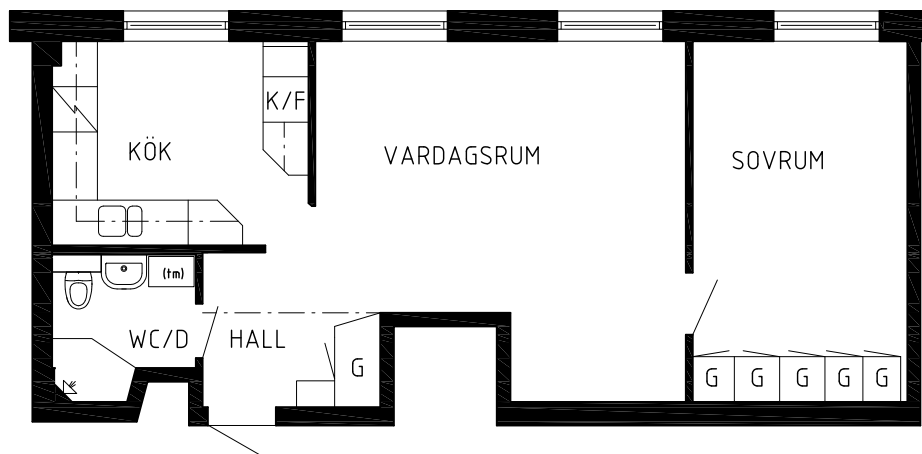

SKALA 1:100/A4

FÖRKLARINGAR

K	KYL	(tm)	PLATS FÖR TVÄTTMASKIN
F	FRYS	G	GARDEROB
K/F	KYL/FRYS	H	HÖGSKÅP
⚡	SPIS	KLK	KLÄDKAMMARE

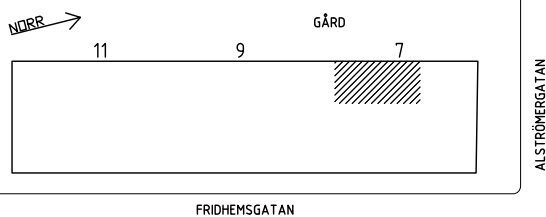

* Area avser BOA, Boarea.
Smärre avvikelser kan förekomma och rätt till ändringar förbehålles.