
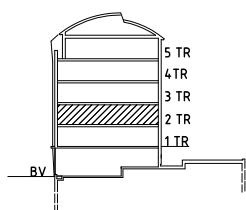


# Brf. Ankaret 28

Alströmergatan 7


LGH 43  
Area 60,5 m<sup>2</sup> \*

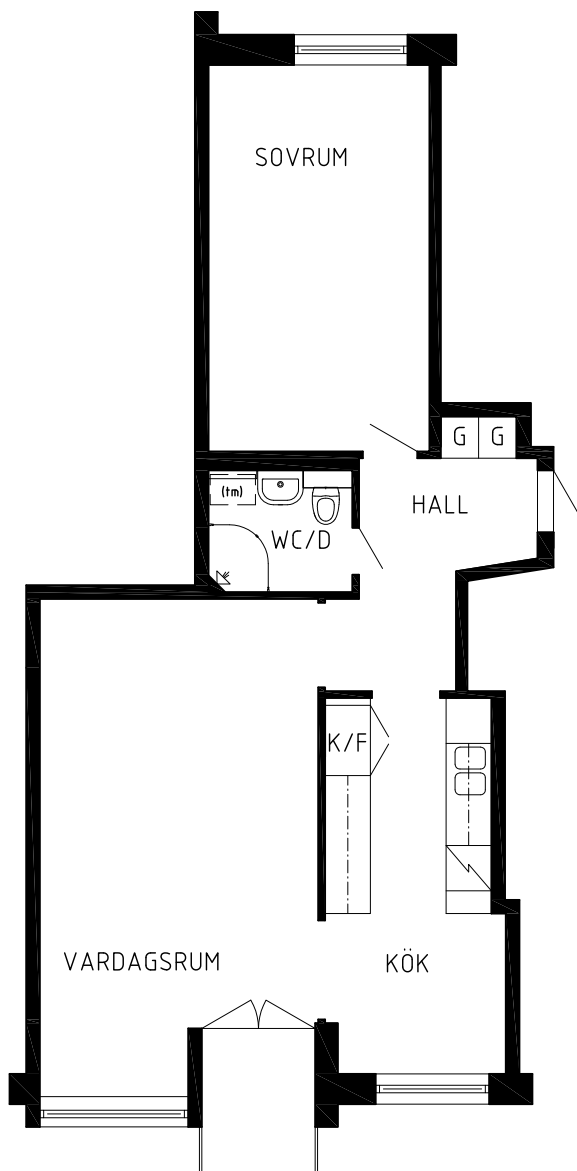

SKALA 1:100/A4

## FÖRKLARINGAR

	KYL		PLATS FÖR TVÄTTMASKIN
	FRYS		GARDEROB
	KYL/FRYS		HÖGSKÅP
	SPIS		KLÄDKAMMARE

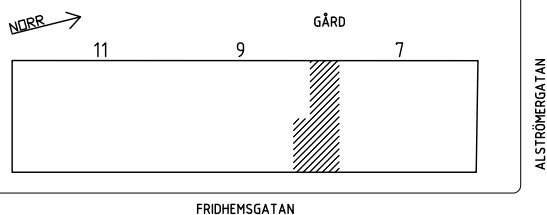

\* Area avser BOA, Boarea.  
Smärre avvikelser kan förekomma och rätt till ändringar förbehålles.