
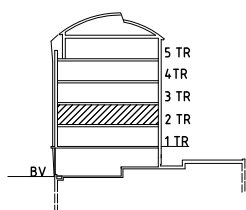


Brf. Ankaret 28

Alströmergatan 7


LGH 53
Area 66,0 m² *

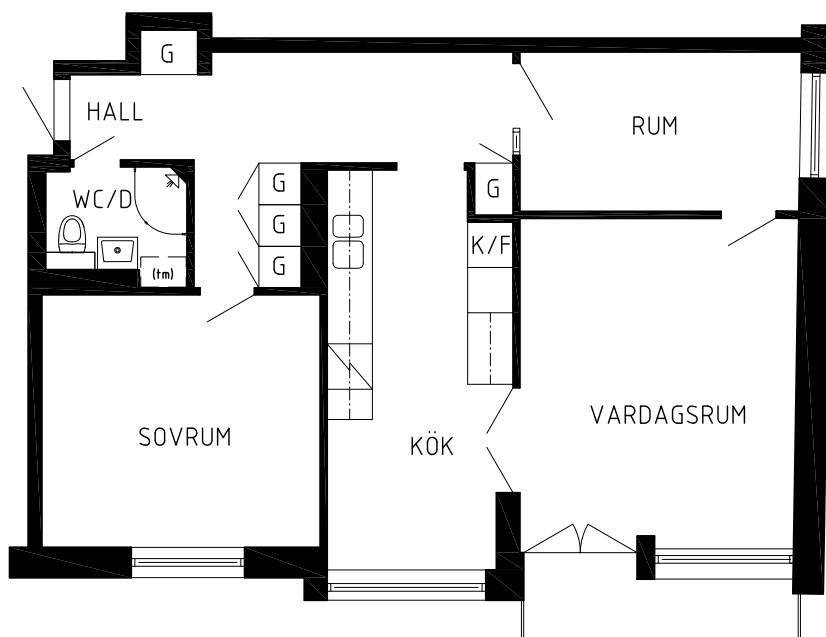

SKALA 1:100/A4

FÖRKLARINGAR

	KYL		PLATS FÖR TVÄTTMASKIN
	FRYS		GARDEROB
	KYL/FRYS		HÖGSKÅP
	SPIS		KLÄDKAMMARE

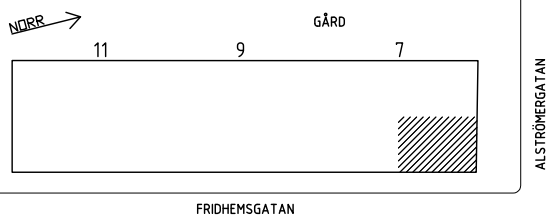

* Area avser BOA, Boarea.
Smärre avvikelser kan förekomma och rätt till ändringar förbehålles.