
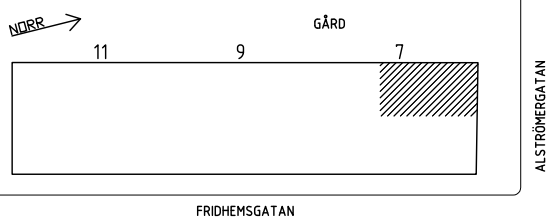
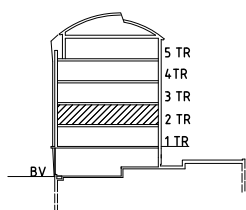


Brf. Ankaret 28

Alströmergatan 7

LGH 54
Area 78,5 m² *

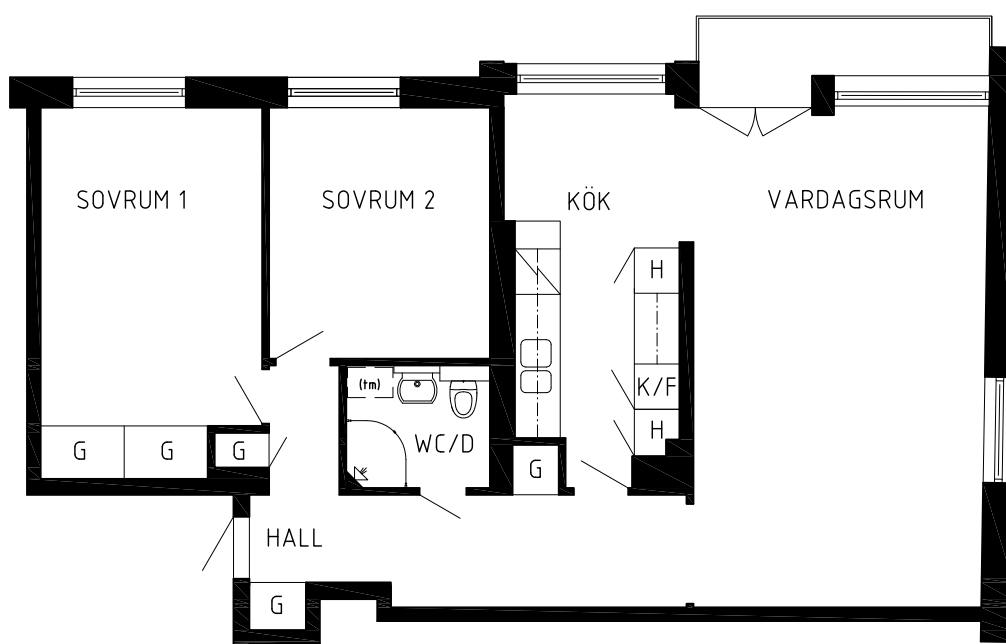

SKALA 1:100/A4

FÖRKLARINGAR

	KYL		PLATS FÖR TVÄTTMASKIN
	FRYS		GARDEROB
	KYL/FRYS		HÖGSKÅP
	SPIS		KLÄDKAMMARE

* Area avser BOA, Boarea.

Smärre avvikelser kan förekomma och rätt till ändringar förbehålles.

Grontmij AB, B.Eklund/EA

BOFAKTABLAD 2009-04-14