
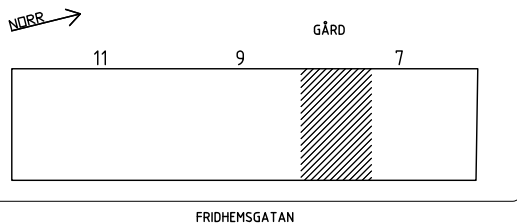
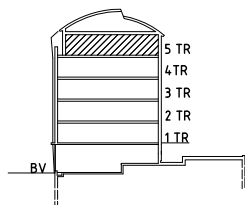


# Brf. Ankaret 28

Alströmergatan 7

LGH 41  
Area 91,0 m<sup>2</sup> \*

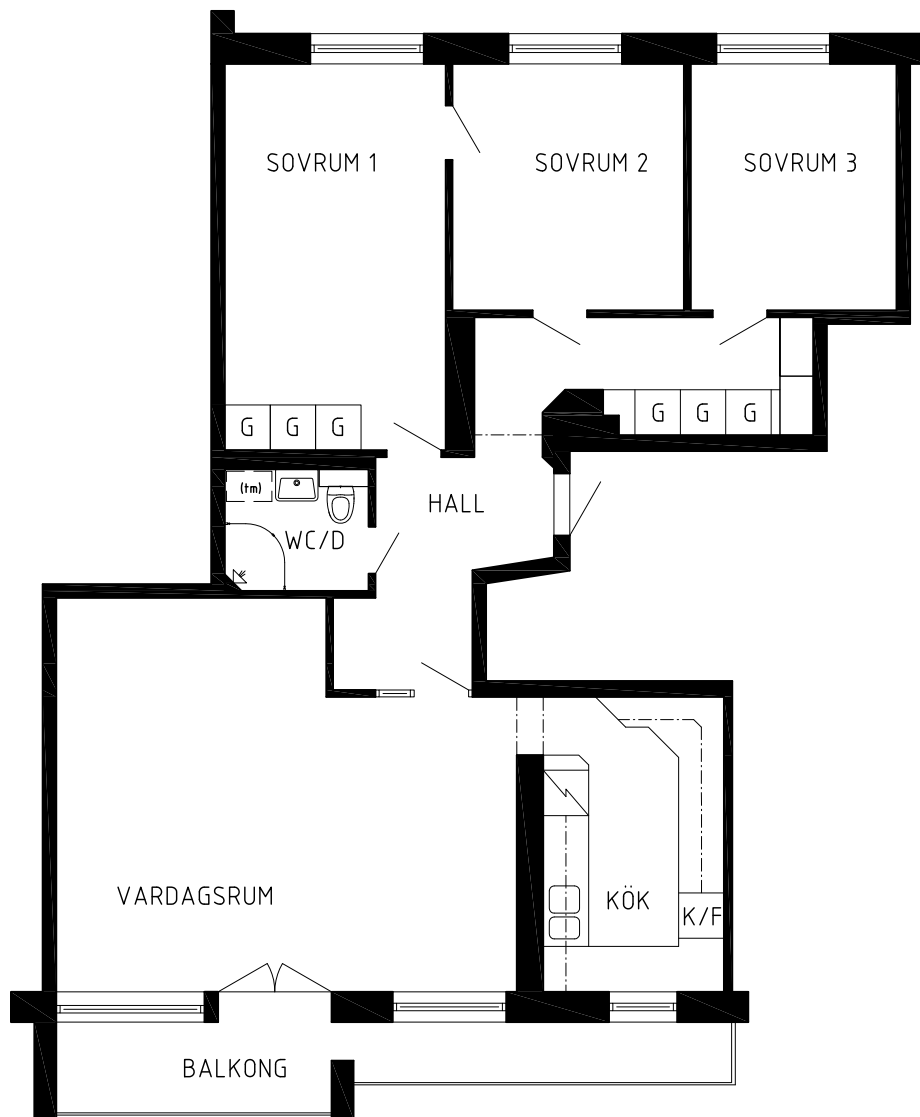

SKALA 1:100/A4

## FÖRKLARINGAR

	KYL		PLATS FÖR TVÄTTMASKIN
	FRYS		GARDEROB
	KYL/FRYS		HÖGSKÅP
	SPIS		KLÄDKAMMARE

\* Area avser BOA, Boarea.

Smärre avvikelser kan förekomma och rätt till ändringar förbehålles.

Grontmij AB, B.Eklund/EA

BOFAKTABLAD 2009-04-14